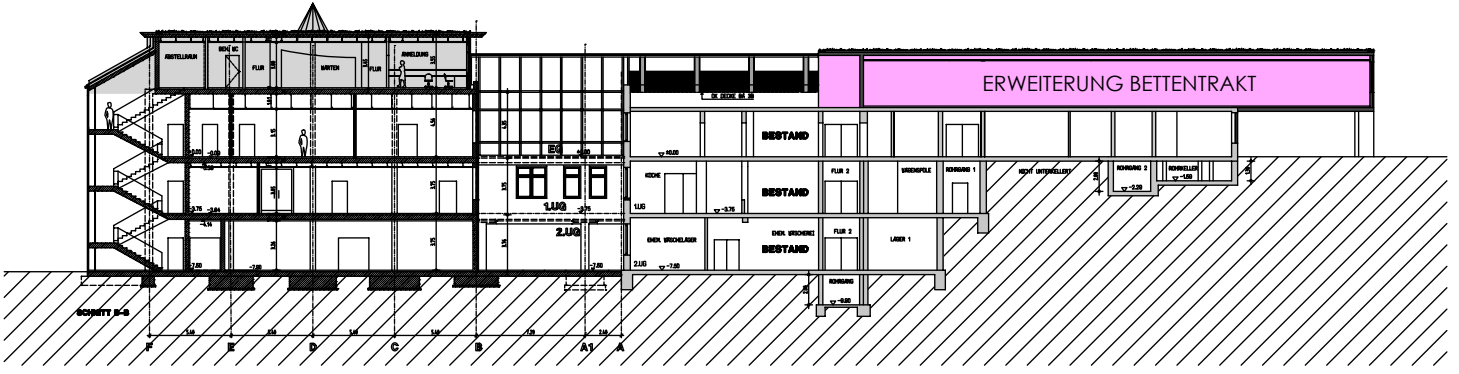
ERWEITERUNG BETTENTRAKT
ARZTZIMMER
BEHIN. WC
FLUR
WARTEN
FLUR
ANMELDUNG
EG
1.UG
2.UG
BESTAND
BESTAND
BESTAND
KÜCHE
FLUR 2
WÄSCHEFÄLLE
KORRIDOR 1
NICHT UNTERKELLERT
KORRIDOR 2
KORRIDOR
KÜHLER
ENER. VERSCHIEDENE
ENER. VERSCHIEDENE
FLUR 2
LAGER 1
KORRIDOR
SCHNITT B-B
F
E
D
C
B
A1
A