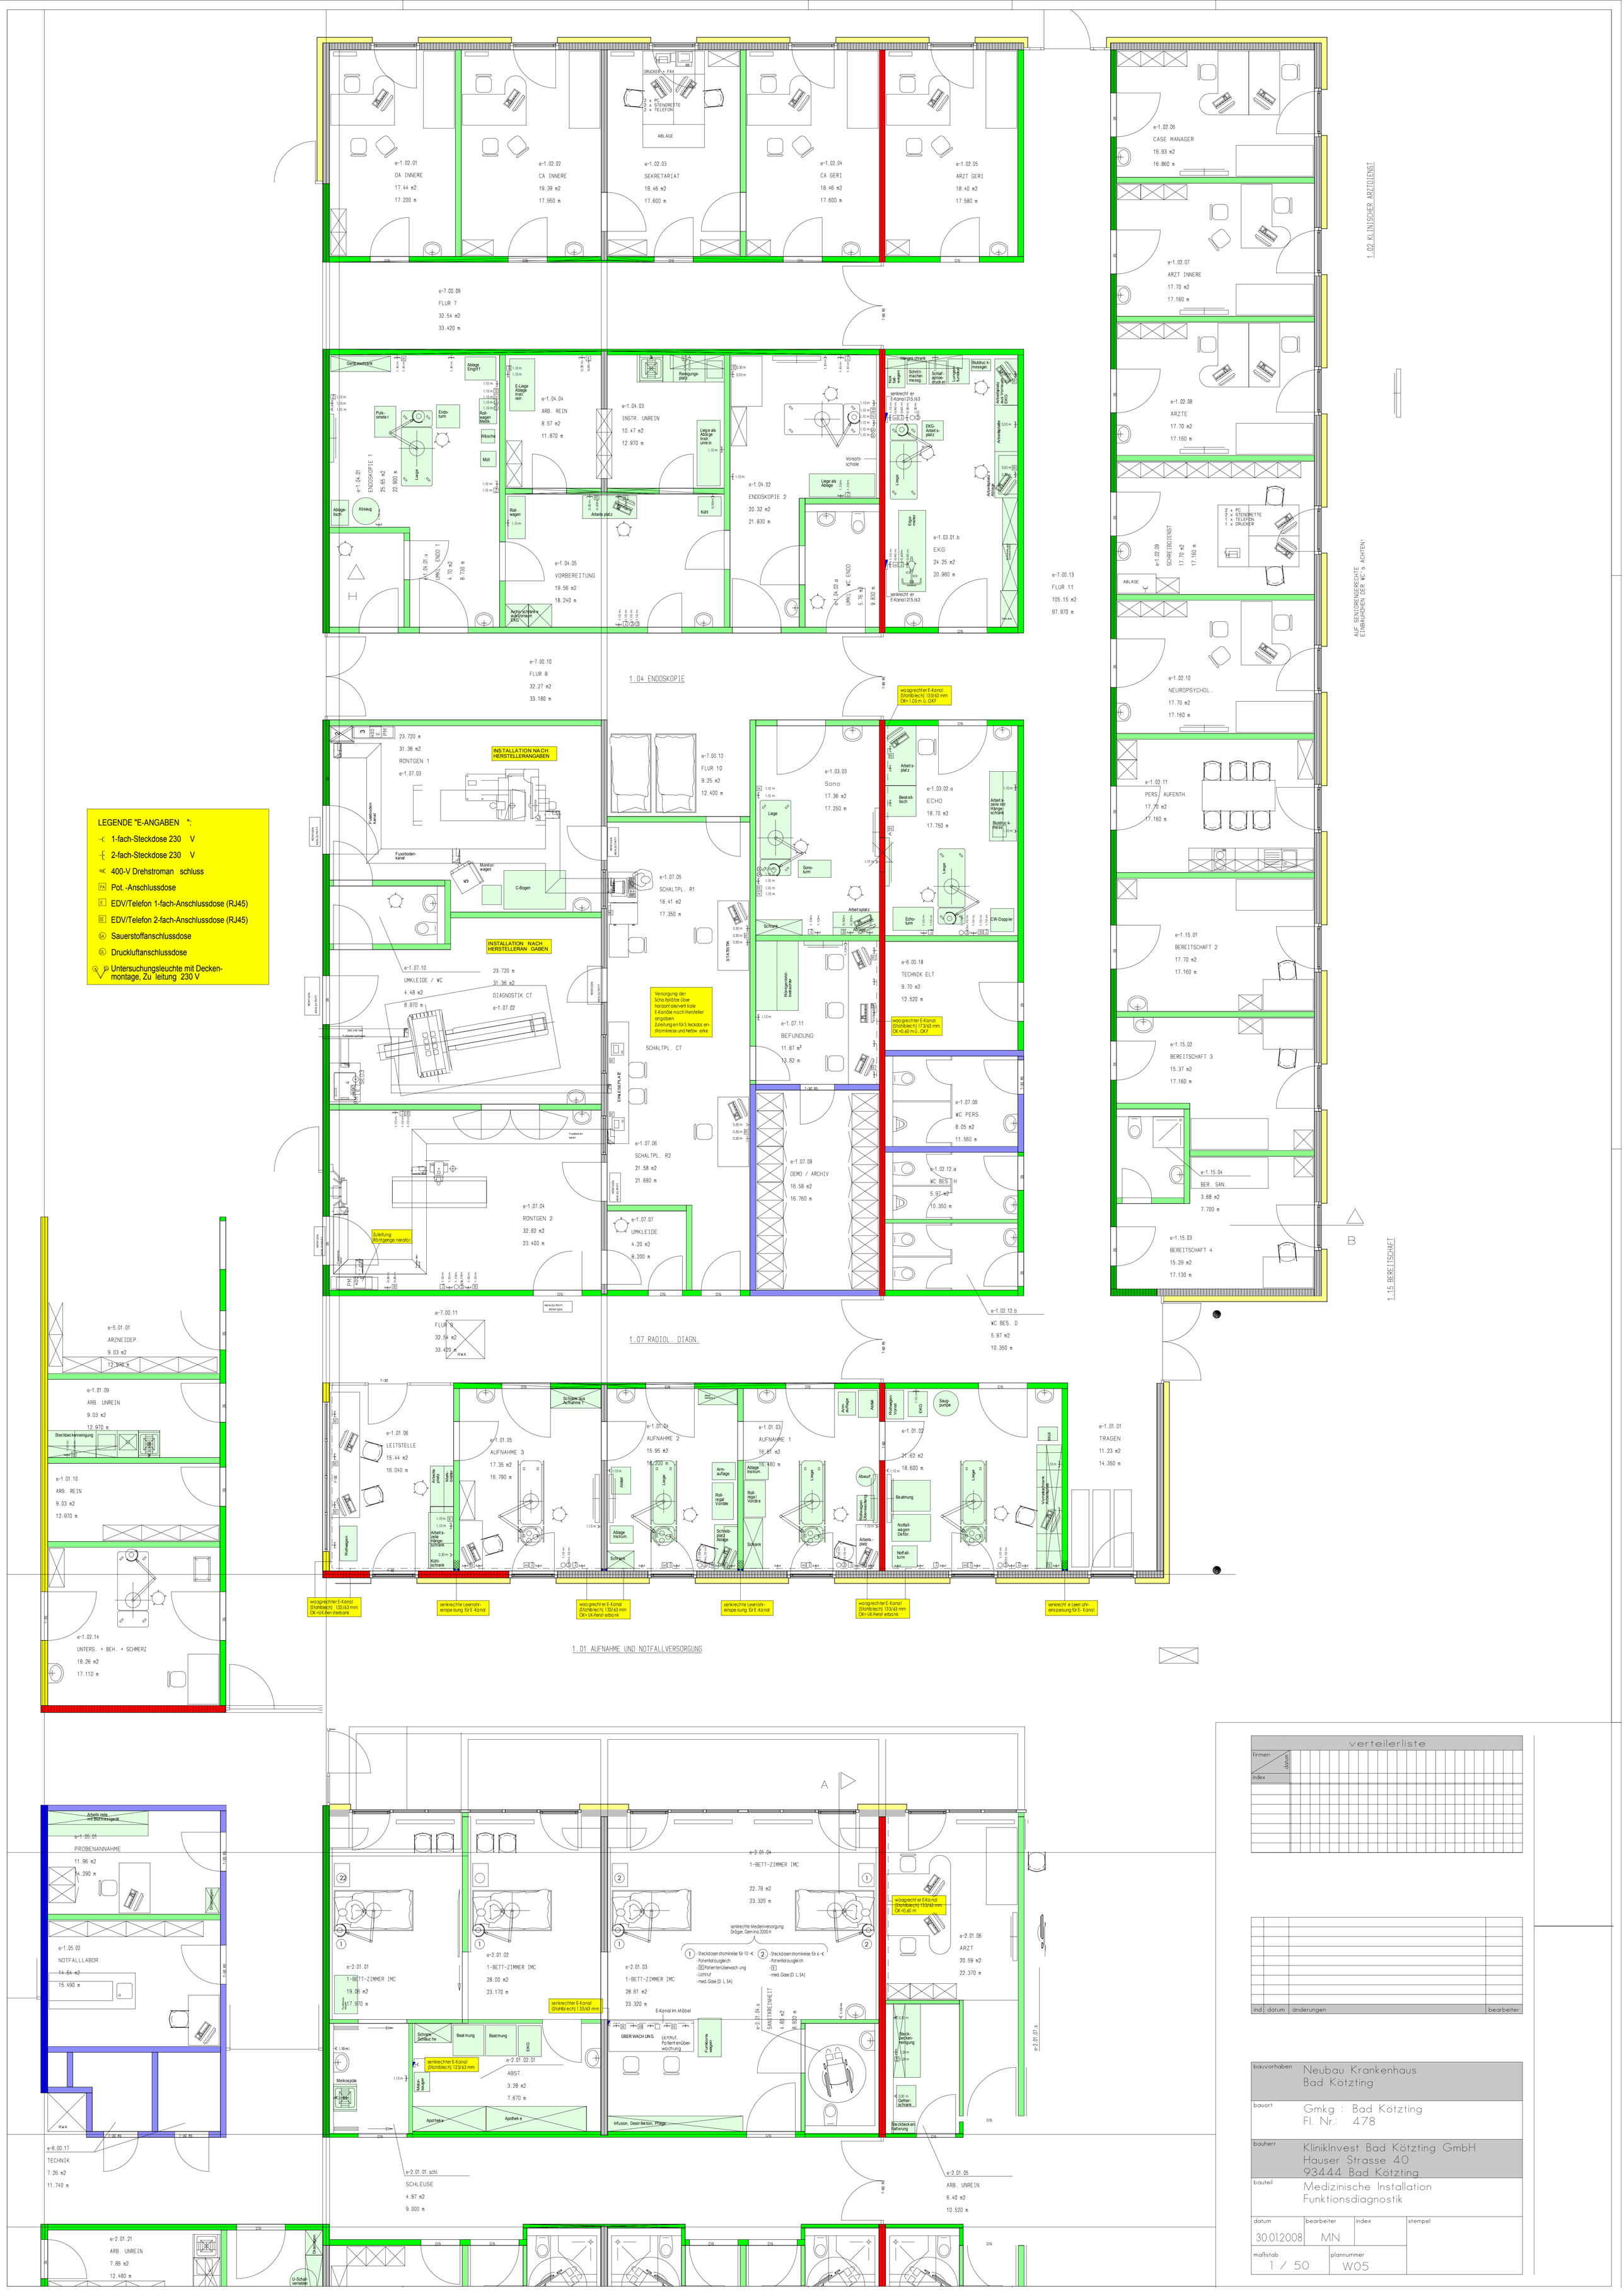
1.02 KLINISCHER ARZTDIENST
e-1.02.01 OA INNERE 17.44 m2 17.220 m
e-1.02.02 CA INNERE 19.39 m2 17.950 m
e-1.02.03 SEKRETARIAT 18.46 m2 17.600 m
e-1.02.04 CA GERI 18.46 m2 17.600 m
e-1.02.05 ARZT GERI 18.40 m2 17.580 m
e-1.02.06 CASE MANAGER 16.93 m2 16.860 m
e-1.02.07 ARZT INNERE 17.70 m2 17.160 m
e-1.02.08 ÄRZTE 17.70 m2 17.160 m
e-1.02.09 SCHREIBDIENST 17.70 m2 17.160 m
e-1.02.10 NEUROPSYCHOL. 17.70 m2 17.160 m
e-1.02.11 PERS. AUFENTH. 17.70 m2 17.160 m
e-1.15.01 BEREITSCHAFT 2 17.70 m2 17.160 m
e-1.15.02 BEREITSCHAFT 3 15.37 m2 17.160 m
e-1.15.03 BEREITSCHAFT 4 15.29 m2 17.130 m
e-1.15.04 BER. SAN. 3.68 m2 7.700 m
1.15 BEREITSCHAFT
AUF SENIORENGERECHTE EINBAUHÖHEN DER WC's ACHTEN!
e-7.00.09 FLUR 7 32.54 m2 33.420 m
e-7.00.13 FLUR 11 105.15 m2 97.970 m
e-1.04.01 ENDOSKOPIE 1 25.65 m2 22.900 m
e-1.04.02 ENDOSKOPIE 2 20.32 m2 21.830 m
e-1.04.03 INSTR. UNREIN 10.47 m2 12.970 m
e-1.04.04 ARB. REIN 8.57 m2 11.870 m
e-1.04.05 VORBEREITUNG 19.56 m2 18.240 m
e-1.04.01.u UMKL. ENDO 1 4.70 m2 8.730 m
e-1.04.02.a UMKL. WC ENDO 5.76 m2 9.830 m
e-1.03.01.b EKG 24.25 m2 20.980 m
1.04 ENDOSKOPIE
e-7.00.10 FLUR 8 32.27 m2 33.180 m
e-7.00.12 FLUR 10 9.25 m2 12.400 m
e-7.00.11 FLUR 9 32.54 m2 33.420 m
RONTGEN 1 e-1.07.03 23.720 m 31.36 m2
INSTALLATION NACH HERSTELLERANGABEN
e-1.07.10 UMKLEIDE / WC 4.48 m2 8.970 m
DIAGNOSTIK CT e-1.07.02 23.720 m 31.36 m2
INSTALLATION NACH HERSTELLERAN GABEN
e-1.07.05 SCHALTPL. R1 18.41 m2 17.350 m
SCHALTPL. CT
Versorgung der Schaltplätze über horizontale/vertikale E-Kanäle nach Hersteller angaben
Zuleitungen für Steckdosenstromkreise und Netzwerke
e-1.07.06 SCHALTPL. R2 21.58 m2 21.680 m
e-1.07.04 RONTGEN 2 32.82 m2 23.400 m
Zuleitung Röntgengenerator
e-1.07.07 UMKLEIDE 4.20 m2 8.200 m
e-1.03.03 Sono 17.36 m2 17.250 m
e-1.03.02.a ECHO 18.70 m2 17.750 m
e-6.00.18 TECHNIK ELT 9.70 m2 12.520 m
e-1.07.11 BEFUNDUNG 11.87 m2 13.82 m
e-1.07.09 DEMO / ARCHIV 16.58 m2 16.760 m
e-1.07.08 WC PERS. 8.05 m2 11.560 m
e-1.02.12.a WC BES. H 5.97 m2 10.350 m
e-1.02.12.b WC BES. D 5.97 m2 10.350 m
waagrechter E-Kanal (Stahlblech) 133/63 mm OK=1,05m ü. OKF
waagrechter E-Kanal (Stahlblech) 173/63 mm OK=0,60 m ü. OKF
1.07 RADIOL. DIAGN.
e-5.01.01 ARZNEIDEP. 9.03 m2 12.970 m
e-1.01.09 ARB. UNREIN 9.03 m2 12.970 m
e-1.01.10 ARB. REIN 9.03 m2 12.970 m
e-1.02.14 UNTERS. + BEH. + SCHMERZ 18.26 m2 17.110 m
e-1.01.06 LEITSTELLE 15.44 m2 16.040 m
e-1.01.05 AUFNAHME 3 17.35 m2 16.790 m
e-1.01.04 AUFNAHME 2 15.95 m2 18.200 m
e-1.01.03 AUFNAHME 1 16.61 m2 16.180 m
e-1.01.02 21.62 m2 18.600 m
e-1.01.01 TRAGEN 11.23 m2 14.350 m
1.01 AUFNAHME UND NOTFALLVERSORGUNG
e-1.05.01 PROBENANNAHME 11.96 m2 14.290 m
e-1.05.02 NOTFALLLABOR 14.64 m2 15.490 m
e-6.00.17 TECHNIK 7.26 m2 11.740 m
e-2.01.01 1-BETT-ZIMMER IMC 19.06 m2 17.970 m
e-2.01.02 1-BETT-ZIMMER IMC 28.00 m2 23.170 m
e-2.01.03 1-BETT-ZIMMER IMC 28.61 m2 23.320 m
e-2.01.04 1-BETT-ZIMMER IMC 22.78 m2 23.320 m
e-2.01.06 ARZT 20.59 m2 22.370 m
e-2.01.02.01 ABST. 3.28 m2 7.670 m
e-2.01.04.s SANITÄREINHEIT 4.88 m2 9.920 m
e-2.01.01.schl. SCHLEUSE 4.97 m2 9.000 m
e-2.01.05 ARB. UNREIN 6.40 m2 10.520 m
e-2.01.21 ARB. UNREIN 7.86 m2 12.480 m
senkrechte Medienversorgung Dräger, Gemina 3200 H
1 - Steckdosenstromkreise für 10 - E - Potentialausgleich - Patientenüberwachung - Lichtruf - med. Gase (D L SA)
2 - Steckdosenstromkreise für 6 - E - Potentialausgleich - E - med. Gase (D L SA)
senkrechter E-Kanal (Stahlblech) 133/63 mm
waagrechter E-Kanal (Stahlblech) 133/63 mm OK=0,60 m
Infusion, Desinfektion, Pflege
Apotheke
Beatmung
EKG
Medikamentenschrank
Medikamentenkühlschrank
Medikamentenwagen
Beckenbeckenreinigung
Gerätestellplatz
Stauraum
Dreiecksfläche
U-Schallverteiler
Rollwagen
Arbeitsplatz
Liege
Schrank
Kühlschrank
Waschbecken
Ablage
Absaugung
Pulsometer
Endoturm
Rollwagen Medik.
Wäsche
Müll
Ablagetisch
Sono-turm
Echo-turm
CW-Doppler
Beistelltisch
Hängeschränke
Bluddruckmessgerät
Schrankzeile mit Hängeschränken
Vorratsschränke
Notfallwagen
Notfallturm
Saugpumpe
Gefrierschrank
Steckbeckenreinigung
Steckbeckenhalterung
Medikamentenschrank
Medikamentenkühlschrank
Medikamentenwagen
Rollwagen Vorrat
Rollwagen Überwachung
Rollregal Vorräte
Schreibplatz/Ablage
Ablage Instrum.
Ablage Instrum.
Armauflage
Abfall
Abwurf
Beatmung
Notfallwagen Defibr.
Notfallturm
Gefrierschrank
Steckbeckenhalterung